




GRUNDRISS 1. OBERGESCHOSS

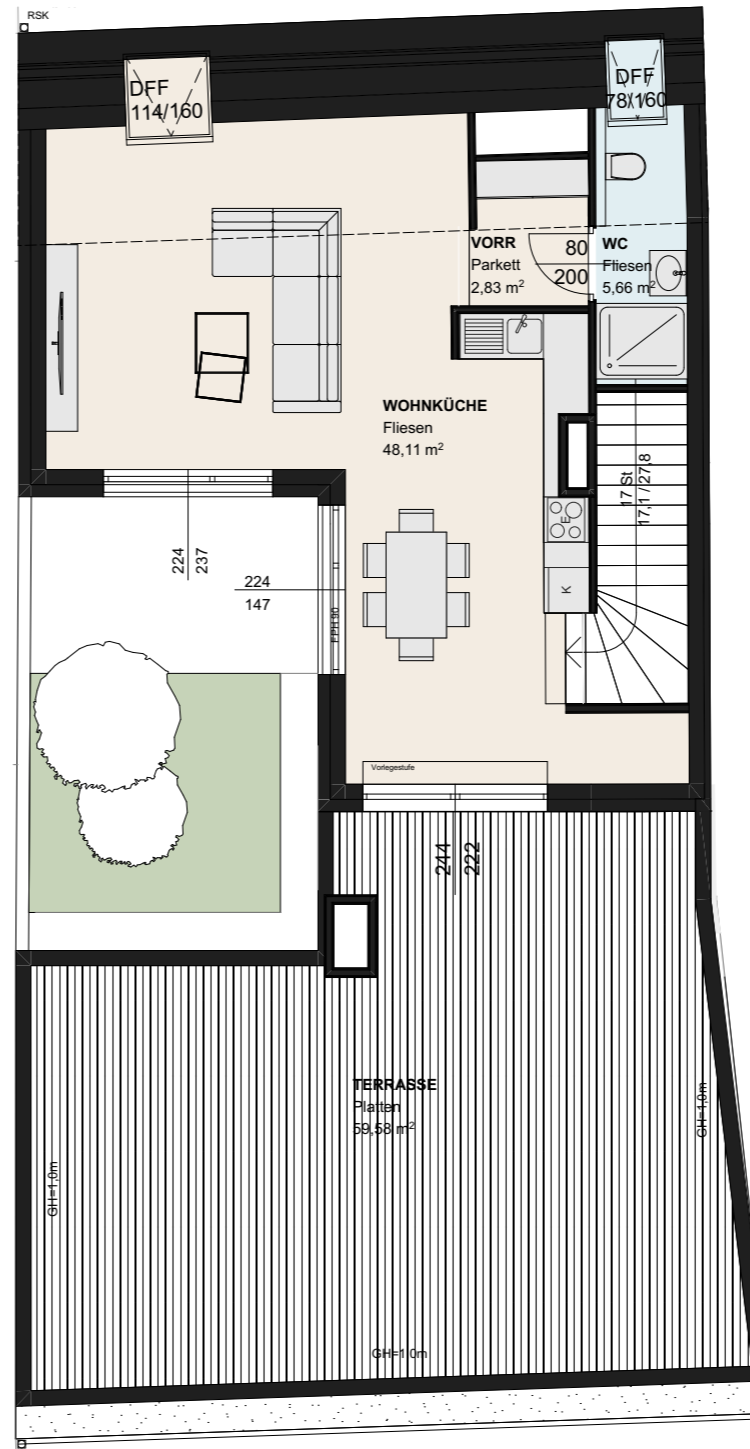

GRUNDRISS DACHGESCHOSS

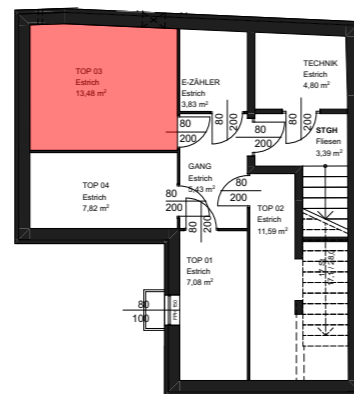

KELLERPLAN 1:200

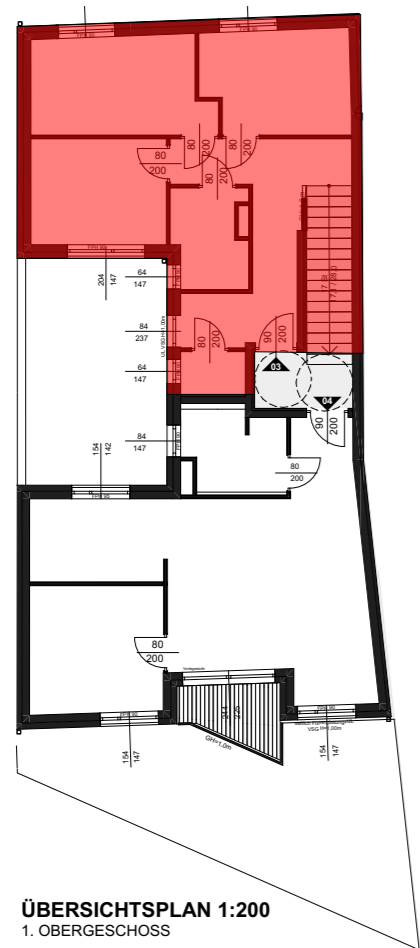

ÜBERSICHTSPLAN 1:200
1. OBERGESCHOSS

Die in den Plänen dargestellten Möbel dienen der Darstellung, ausgenommen der Sanitärausstattung, und sind im Lieferumfang nicht enthalten. Die Ausattung der Wohnung kann der Bau- und Ausstattungsbeschreibung entnommen werden. Die Ausführungsplanung kann zu Flächenänderungen führen. Änderungen vorbehalten.

EIN PROJEKT DER
FAMILY INVEST
VERMIETUNG UND VERPACHTUNG GMBH



WOHNHAUSANLAGE
SCHLACHTHAMMERSTRASSE 78
1220 WIEN

TOP 3

WOHNNUTZFLÄCHE 109,45 m²

TERRASSE 59,58 m²

KELLER 13,48 m²

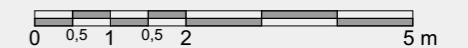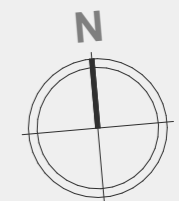

TOP 03

INHALT

1:100

MASSTAB

24.04.2024

DATUM